




**POMPIERS** 18 ou 112  
**SAMU** 15  
**GENDARMERIE** 17

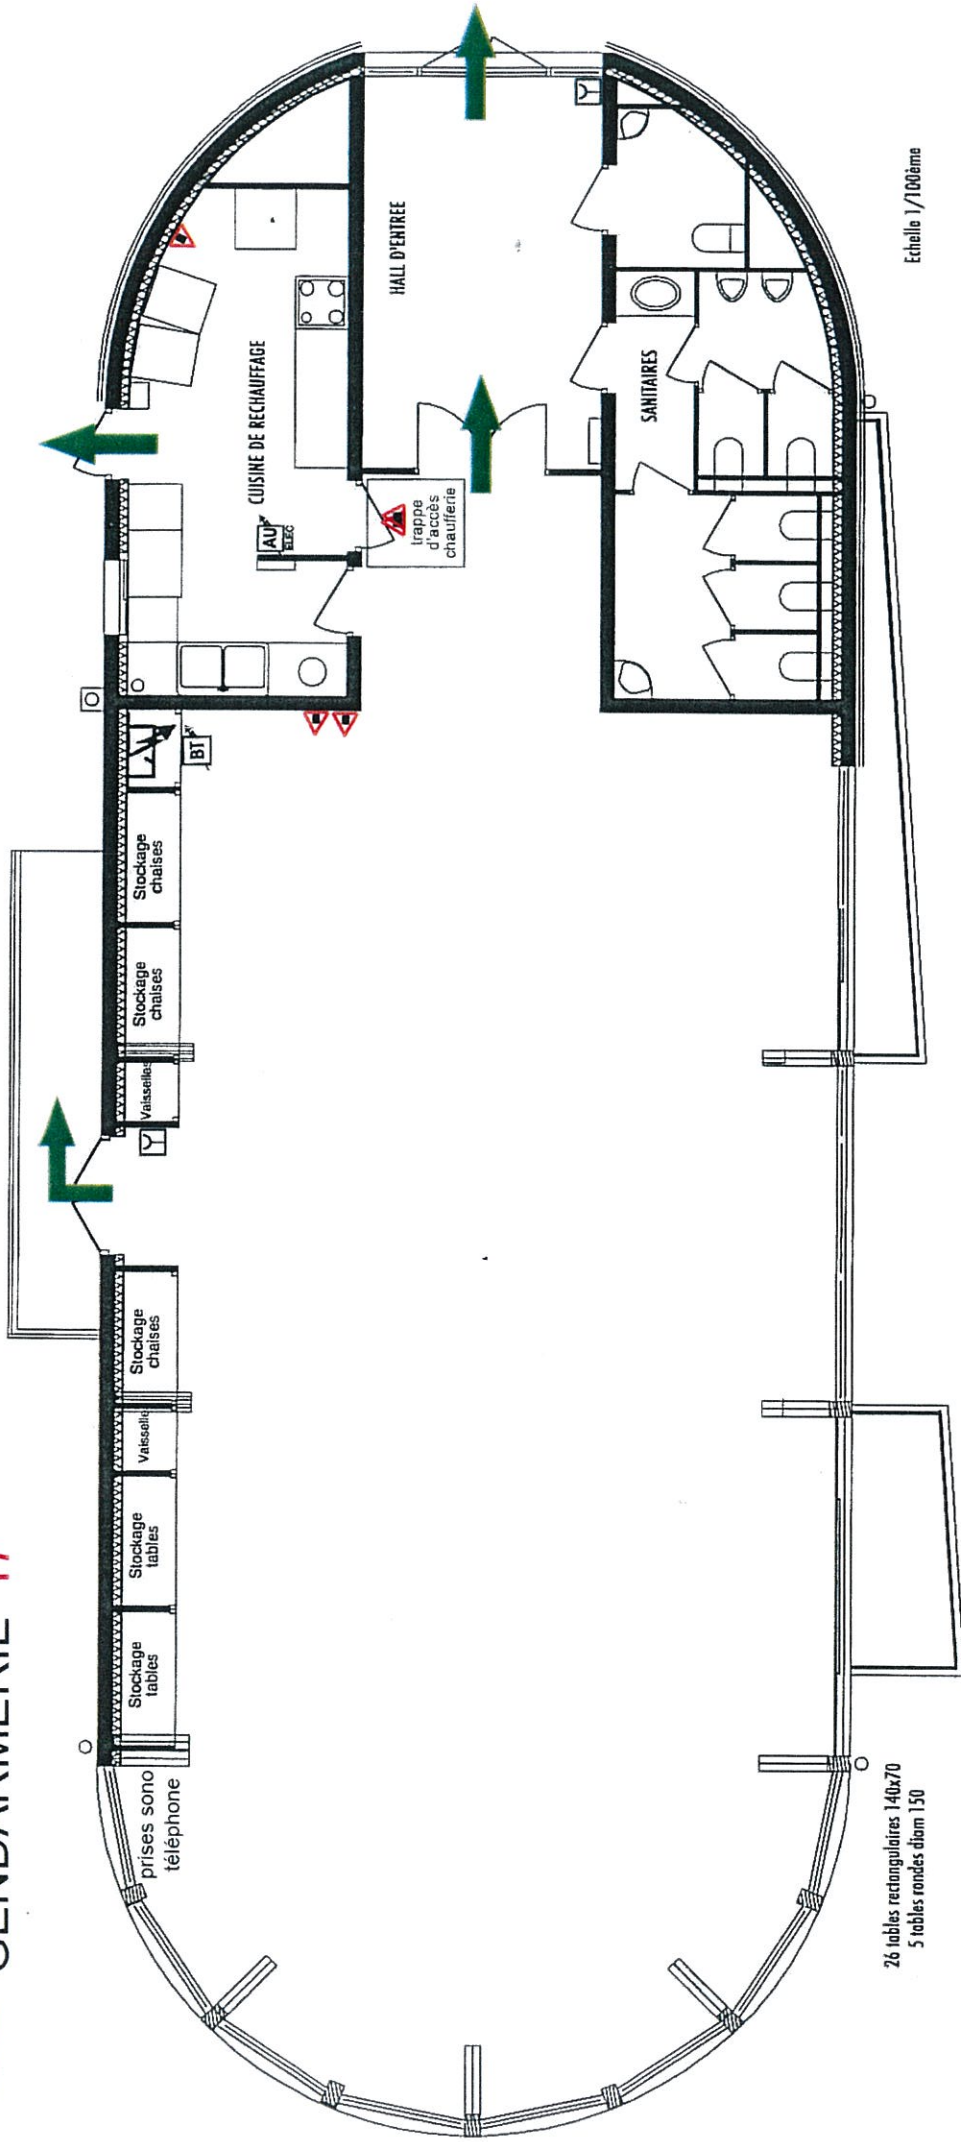

Echelle 1/100ème

26 tables rectangulaires 140x70  
 5 tables rondes diam 150

	Evacuation
	Extincteur portatif
	Alarme manuelle
	Coupe circuit BT
	Arrêt d'urgence électrique
	Armoire électrique