




POMPIERS 18 ou 112
SAMU 15
GENDARMERIE 17

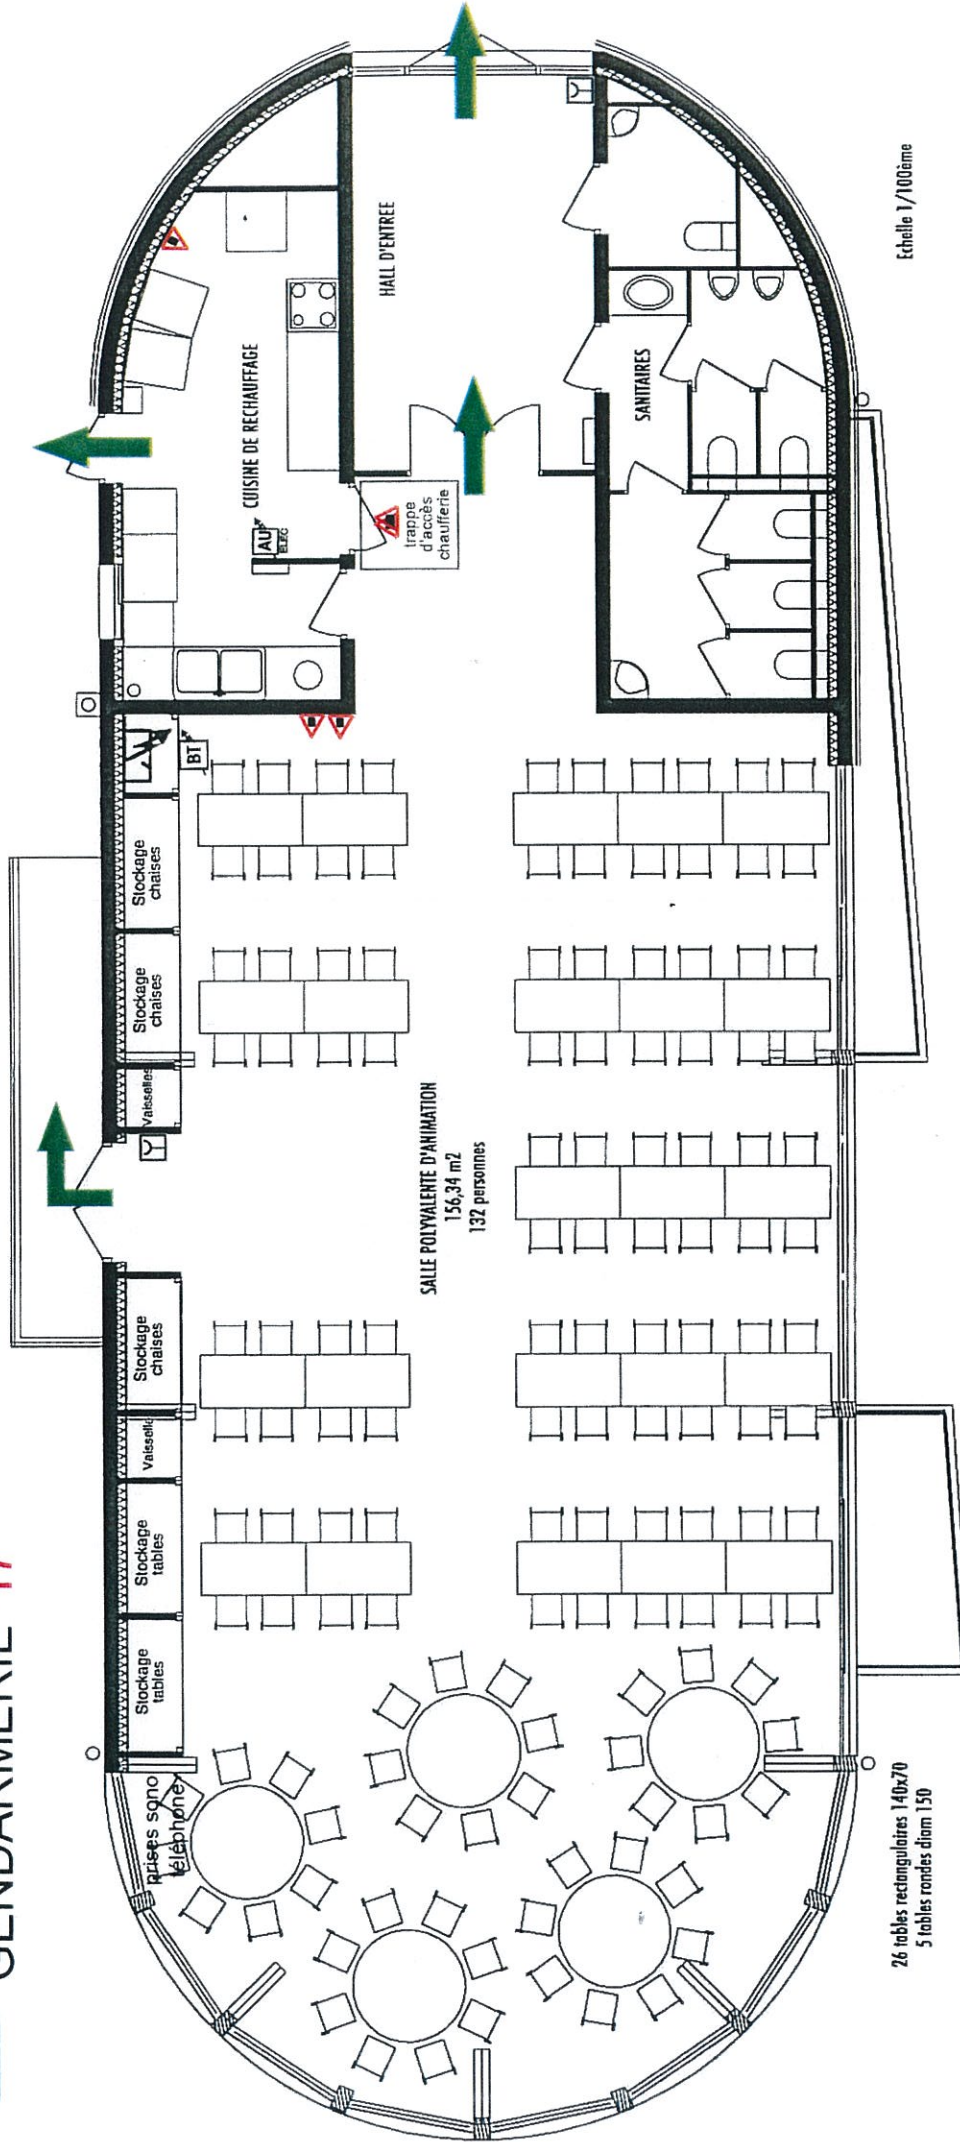

Échelle 1/100ème

	Evacuation
	Extincteur portatif
	Alarme manuelle
	Coupe circuit BT
	Arrêt d'urgence électrique
	Armoire électrique

26 tables rectangulaires 140x70
 5 tables rondes diam 150