




**POMPIERS**  
**SAMU**  
**GENDARMERIE**

**18 ou 112**  
**15**  
**17**

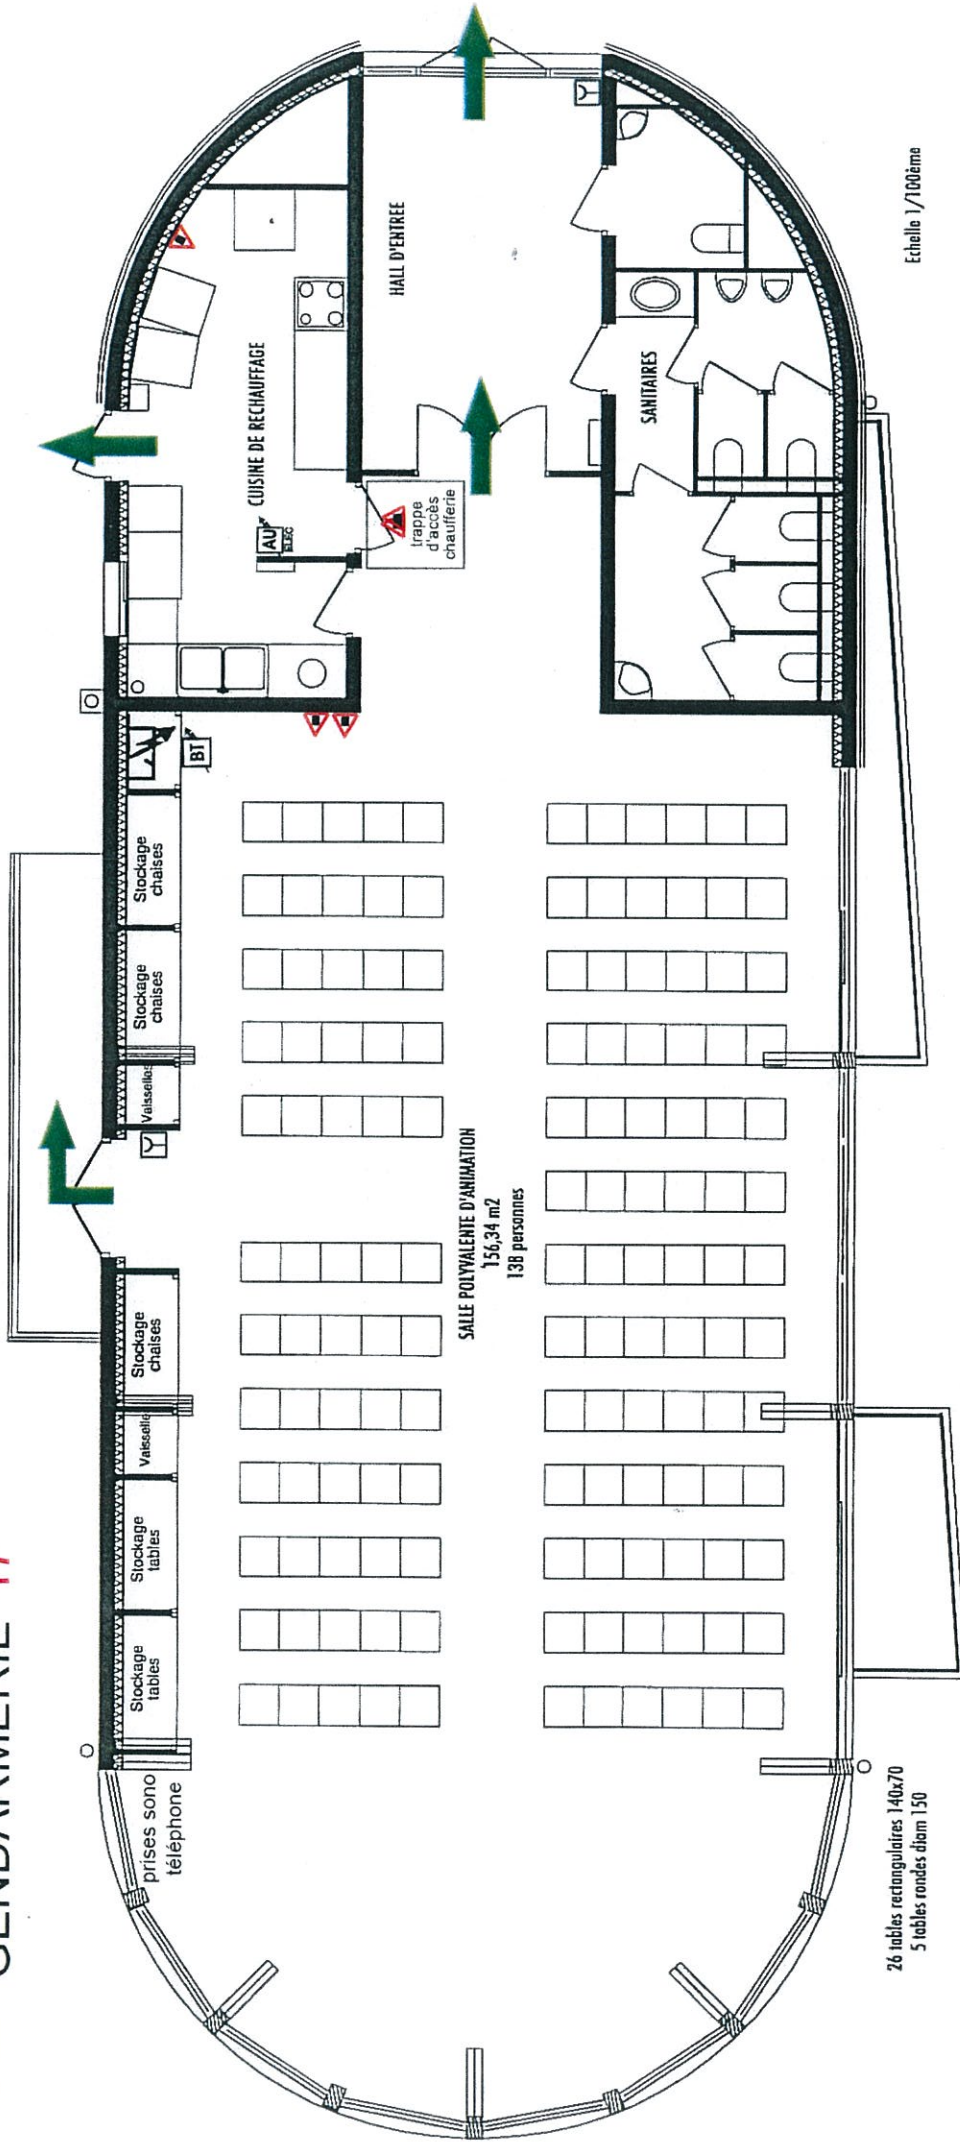

26 tables rectangulaires 140x70  
5 tables rondes diam 150

Echelle 1/100ème

	Evacuation
	Extincteur portatif
	Alarme manuelle
	Coupe circuit BT
	Arrêt d'urgence électrique
	Armoire électrique